



KUCHNIA WIDOK - A
glazura

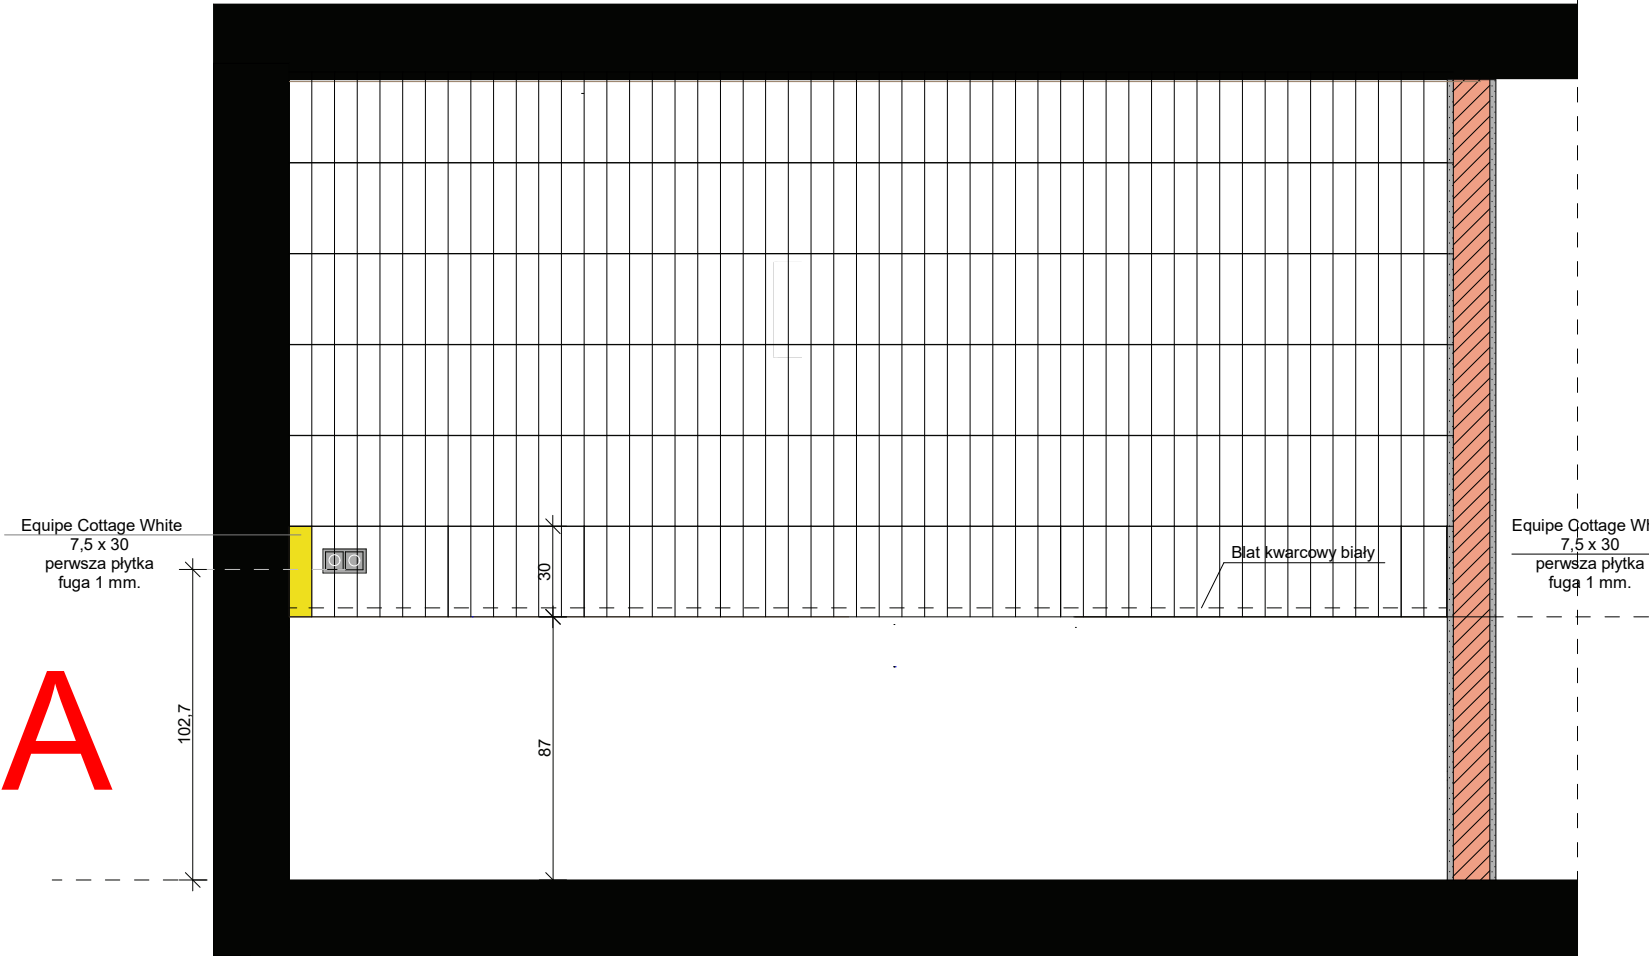

A

KUCHNIA WIDOK - B
glazura

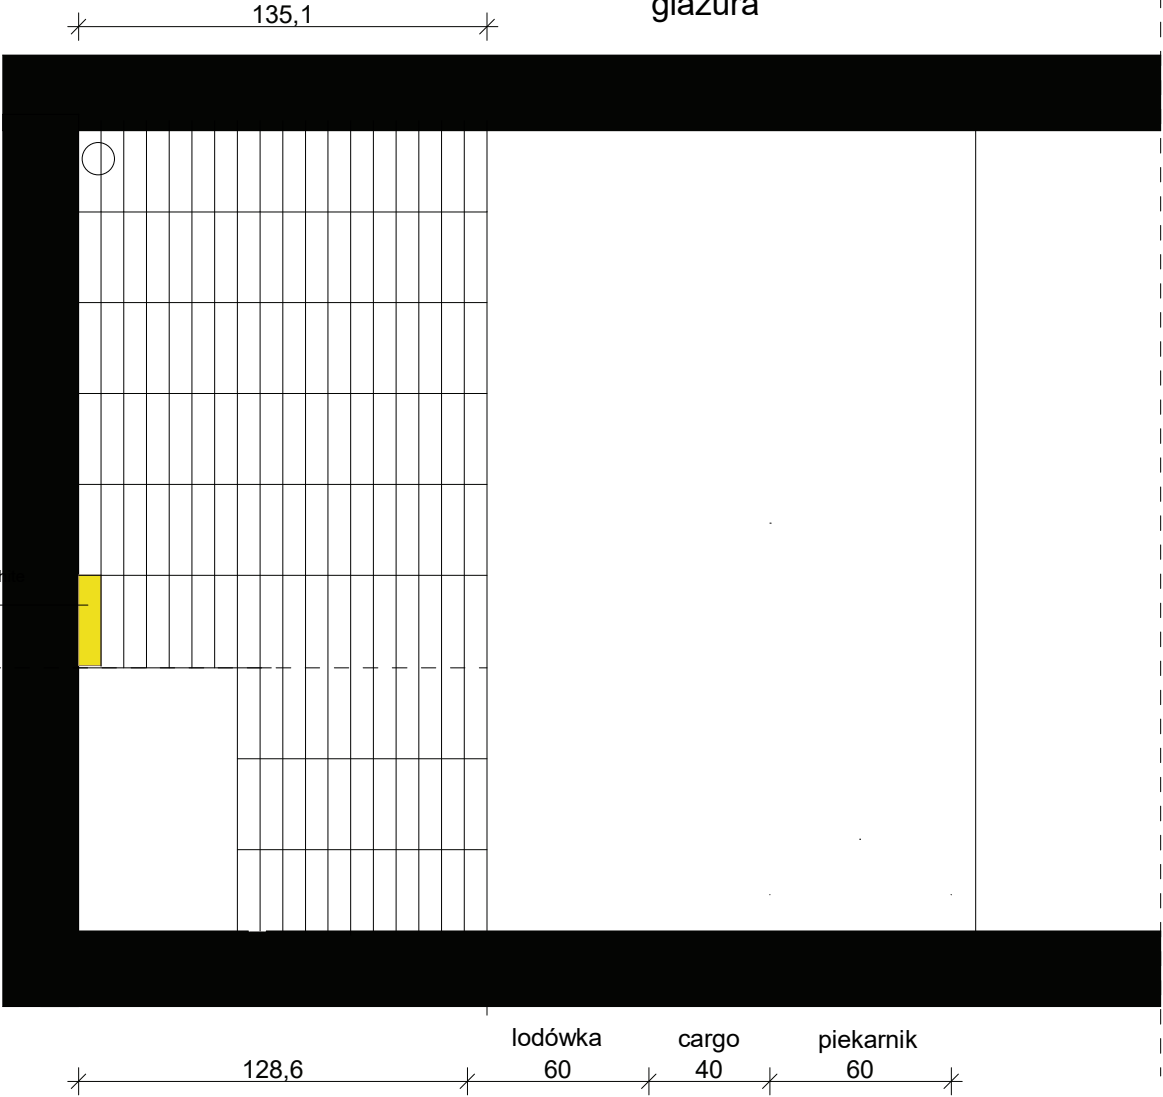

B